



**SCHNITT I-I**

Maßstab 1:100

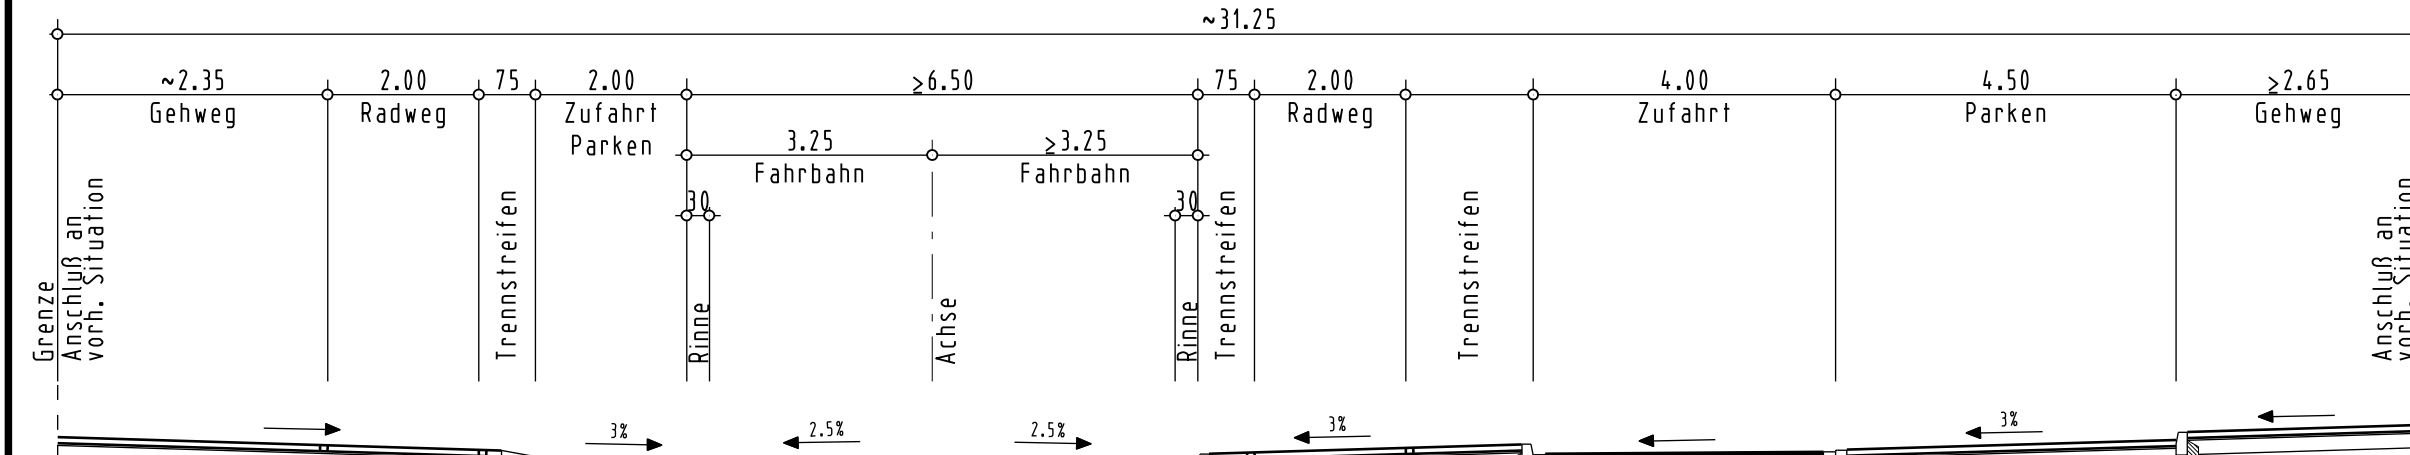


**SCHNITT II-II**

Maßstab 1:100

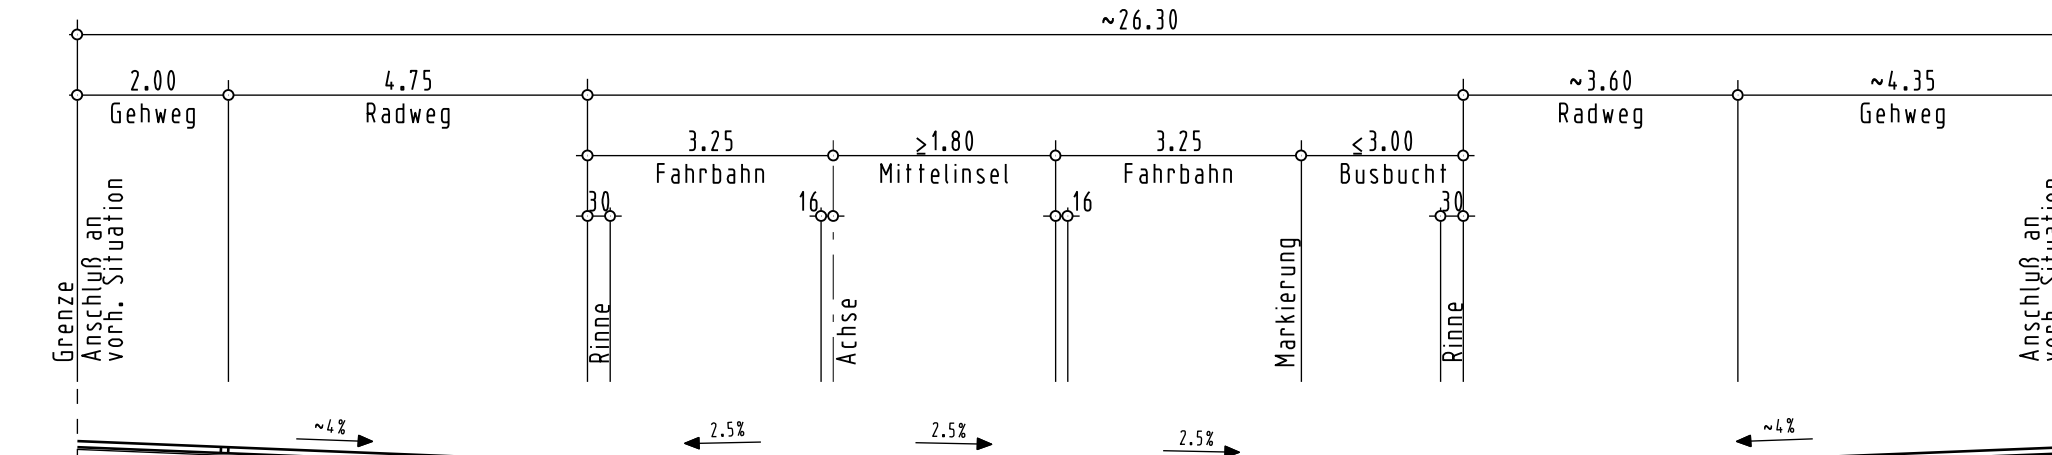

**SCHNITT III-III**


Maßstab 1:100

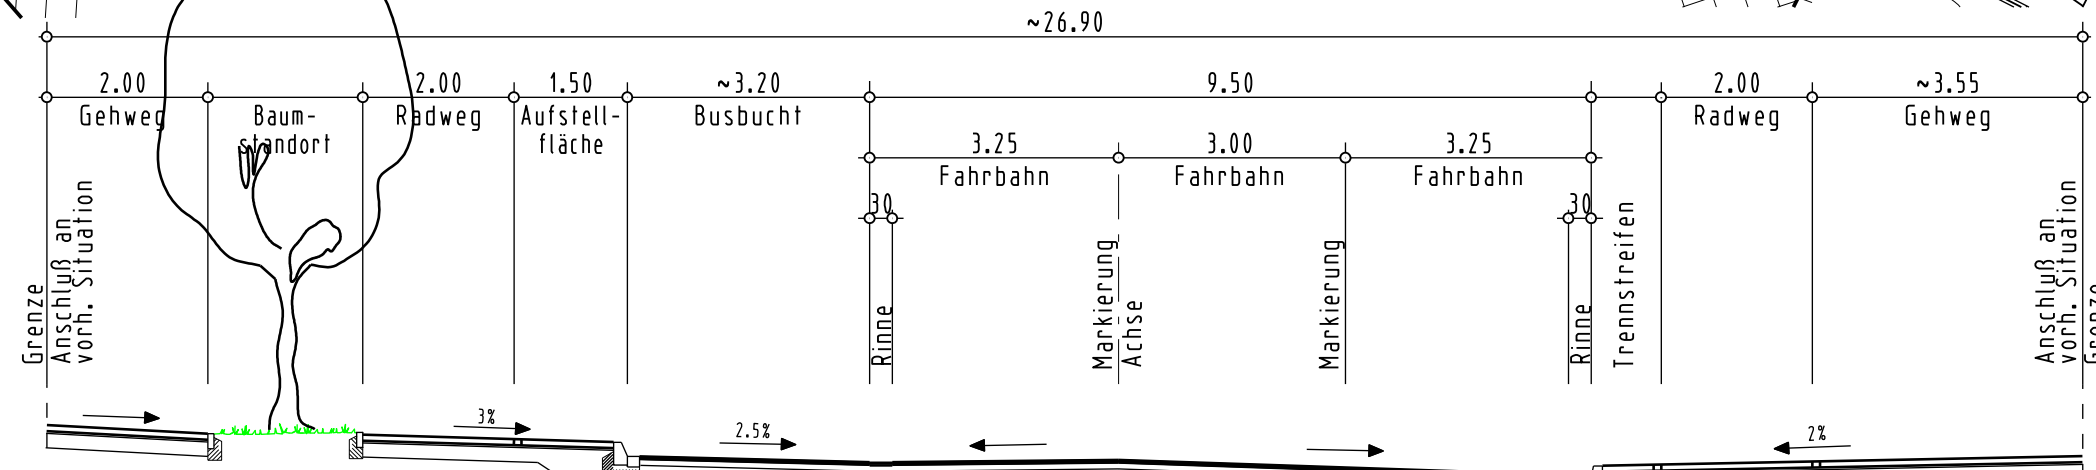

**Zeichenerklärung**

- Fahrbahn, Asphalt
- Parkstreifen
- Trennstreifen
- Radweg
- Gehweg
- Grünfläche
- Überfahrt
- Rinne bzw. Bänderung
- Rinne, Gussasphalt
- vorh. Baum
- gepl. Baum
- zu fällender Baum
- Radweg als rot markierte Fläche
- gepl. Ampelanlage
- Orientierungspflaster
- vorh. Straßenablauf
- vorh. Höhe
- gepl. Straßenablauf
- gepl. Höhe
- vorh. SW-Kanal
- vorh. RW-Kanal
- vorh. MW-Kanal
- gepl. SW-Kanal
- gepl. RW-Kanal
- gepl. MW-Kanal

Beleuchtungsstandort

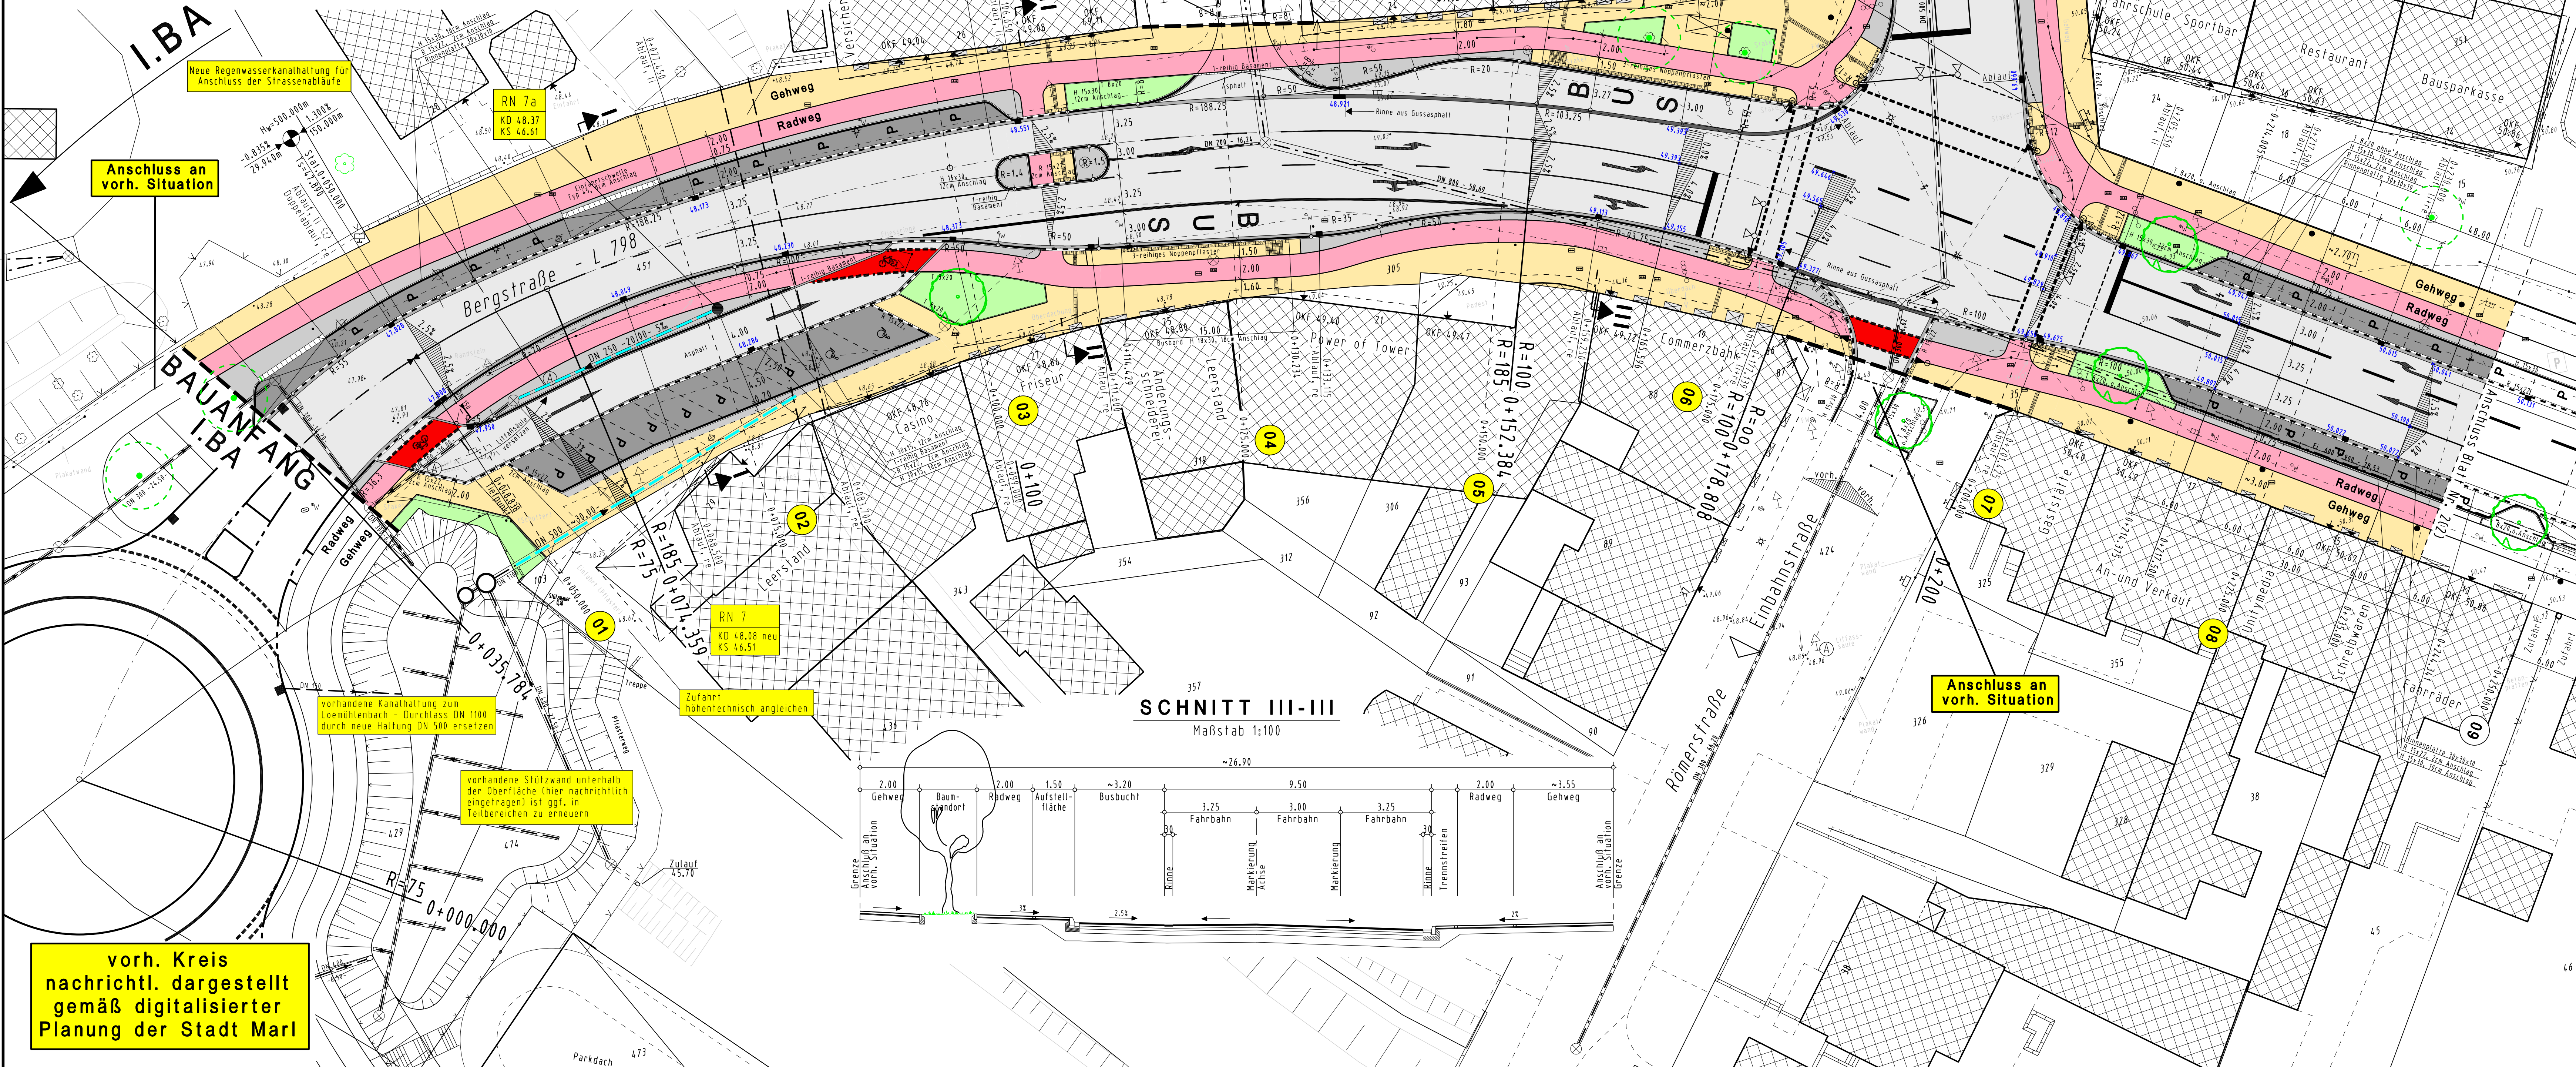

Anschluss an vorh. Situation

Anschluss an vorh. Situation

Anschluss an vorh. Situation

Anschluss an vorh. Situation

vorh. Kreis nachrichtl. dargestellt gemäß digitalisierter Planung der Stadt Marl

Vorhandenes Kastenprofil des Loeuhöfenbach-Durchlasses ist Sauerungsbedürftig. Die Art der Sauerung stand in der Planungsphase noch nicht fest, daher ist sie mit der Stadt Marl (ZB) abzustimmen.

Neue Regenwasserkanalhaltung für Anschluss der Straßenabläufe

vorhandene Kanalhaltung zum Loeuhöfenbach - Durchlass DN 1100 durch neue Haltungs DN 500 ersetzen

vorhandene Stützwand unterhalb der Oberfläche über nachrichtlich eingetragen ist, ggf. in Teilbereichen zu erneuern

Zufahrt höhen technisch angleichen

Der Ausbau erfolgt innerhalb der vorh. Grenzen. Vor Baubeginn sind die Grenzen freizulegen.

Gemäss VOB, Teil B, §3, sind alle Maße örtlich eigenverantwortlich zu prüfen! Unstimmigkeiten sind der Bauleitung und dem Planungsbüro unverzüglich mitzuteilen!

**ISO Ingenieurbüro GmbH & Co. KG**  
 Dipl.-Ing. Kai Hübner  
 STRASSE - WASSER - UMWELT  
 45770 MARL, Am Peterberg 4  
 Tel.: 02345/88890-0, Email: maeking-iso.de

		Proj. Nr. M0058810	
Umgestaltung Bergstraße/ Victoriastraße in Marl		Anlage Nr. 4 Blatt 1123	
<b>Lageplan</b> -I. Bauabschnitt- -Ausführungsplanung-		Mafstab: 1:250	
bearb.	11.11	Fz	
gez.	11.11	GH	
gepr.			
1. Änderung	gem. Abstimmung v. 27.01.12 mit Stadt Marl	02.12	Fz/GH
2. Änderung			
3. Änderung			
4. Änderung			
5. Änderung			