


Geänderte Verkehrsführung zum BV Halterner Str. in Marl ab dem 15.10.2013

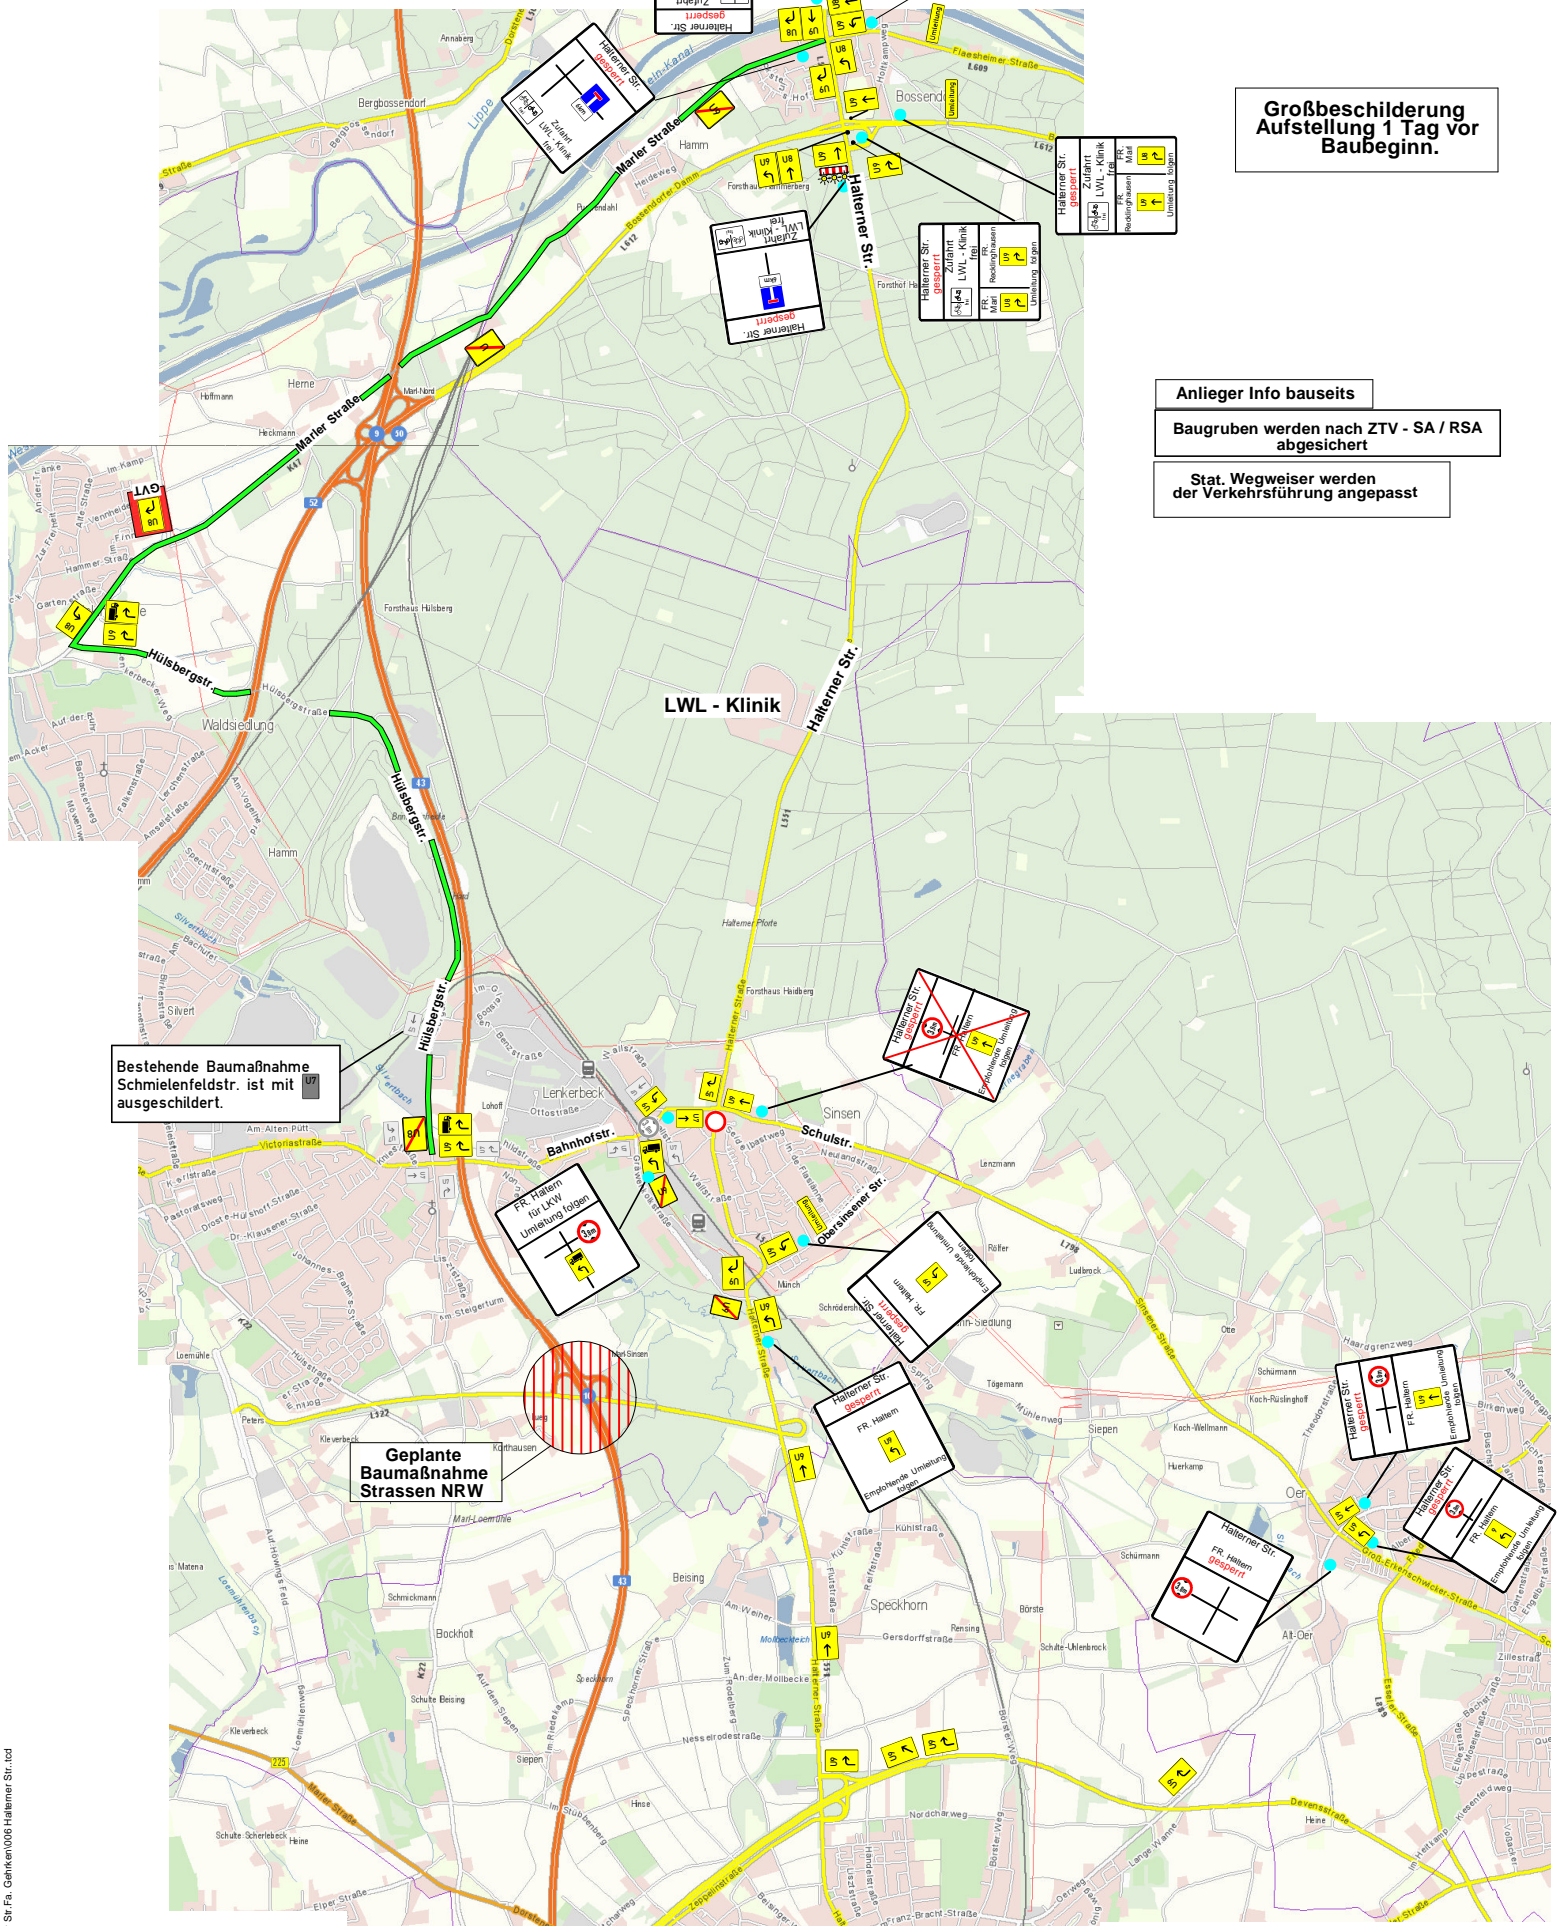


**Großbeschilderung
Aufstellung 1 Tag vor
Baubeginn.**

- Anlieger Info bauseits
- Baugruben werden nach ZTV - SA / RSA abgesichert
- Stat. Wegweiser werden der Verkehrsführung angepasst

Bestehende Baumaßnahme Schmielenfeldstr. ist mit ausgeschildert.

Geplante Baumaßnahme Strassen NRW

Auftraggeber : Gerhken			Plan 006	
Bearb. :	15.10.2013	Börner	Maßstab :	Baustelle :
Gezeichnet :	Börner	Format :	Halterner Str.	
Geprüft :	Börner	A2 Hoch	Haltern	
 BAWA GmbH Ihr Spezialist für Verkehrssicherheit			Nachtdienst : 0172 - 2846626 Telefon : 0209/38617-0 Baubeginn : 15.10.2013 Bauzeit :	

15.10.2013 14:55:07 Y:\Marl\Halterner Str.Fa. Gerhken\006 Halterner Str.txd
 - Einrichtung einer Halteverbotszone min. 72 h vor Baubeginn
 - Zusatz mit Datum und Uhrzeit: ab dem
 - Zusatz: "Auch auf dem Seitenstreifen" oder Z. 1052-37 nach Bedarf
 - Ein-,Ausfahrten der Anlieger werden nicht blockiert