

DGK 5 : 32K7624

Marl-Drewer

Plangrundlagen:

- Grundplan DGK 5, Stand: 2008

Legende:

-  Bauabschnitt
-  Umleitungsstrecken
-  Absperrung Breddenkampstraße
-  Absperrung Anliegerstraße
-  Standort Plантаfel

C					
B					
A					
INDEX	BEZEICHNUNG	BEARBEITER	GEZEICHNET	GEPRÜFT	DATUM

Auftraggeber:  **Stadt Marl**
Planungs- und Umweltamt

Planverfasser nach Angabe Auftraggeber: **zipfel-partner** Bau- und Verkehringenieure
Rathenaustraße 25
45772 Marl
Tel.: 02365/92471-0
Fax: 02365/92471-29

Unterschrift:


**Umbau und Umgestaltung
der Breddenkampstraße in Marl
- Ausführungsplanung -**

Bezeichnung: Umleitungsplan Baubaschnitt I	Maßstab: 1:5.000	Datum:	Name:	
		bearbeitet	17.10.2014	Brinkmann
		gezeichnet	17.10.2014	Leushacke
		geprüft	17.10.2014	Brinkmann

Unterlage	Projekt-Nr.	Zeichnungs-Nr.
15.1	P 1 1 3 6	5 6 0 4

Anmerkungen:
Der Unternehmer ist verpflichtet, die Ausführungsunterlagen lt. VOB/B § 3.3 zu prüfen und den Aufsteller auf entdeckte oder vermutete Mängel hinzuweisen. Sämtliche Maße sind vom Ausführenden vor Beginn der Arbeiten verantwortlich zu prüfen. Unstimmigkeiten sind der Bauleitung umgehend mitzuteilen.

Blattgröße: 594 x 297 mm

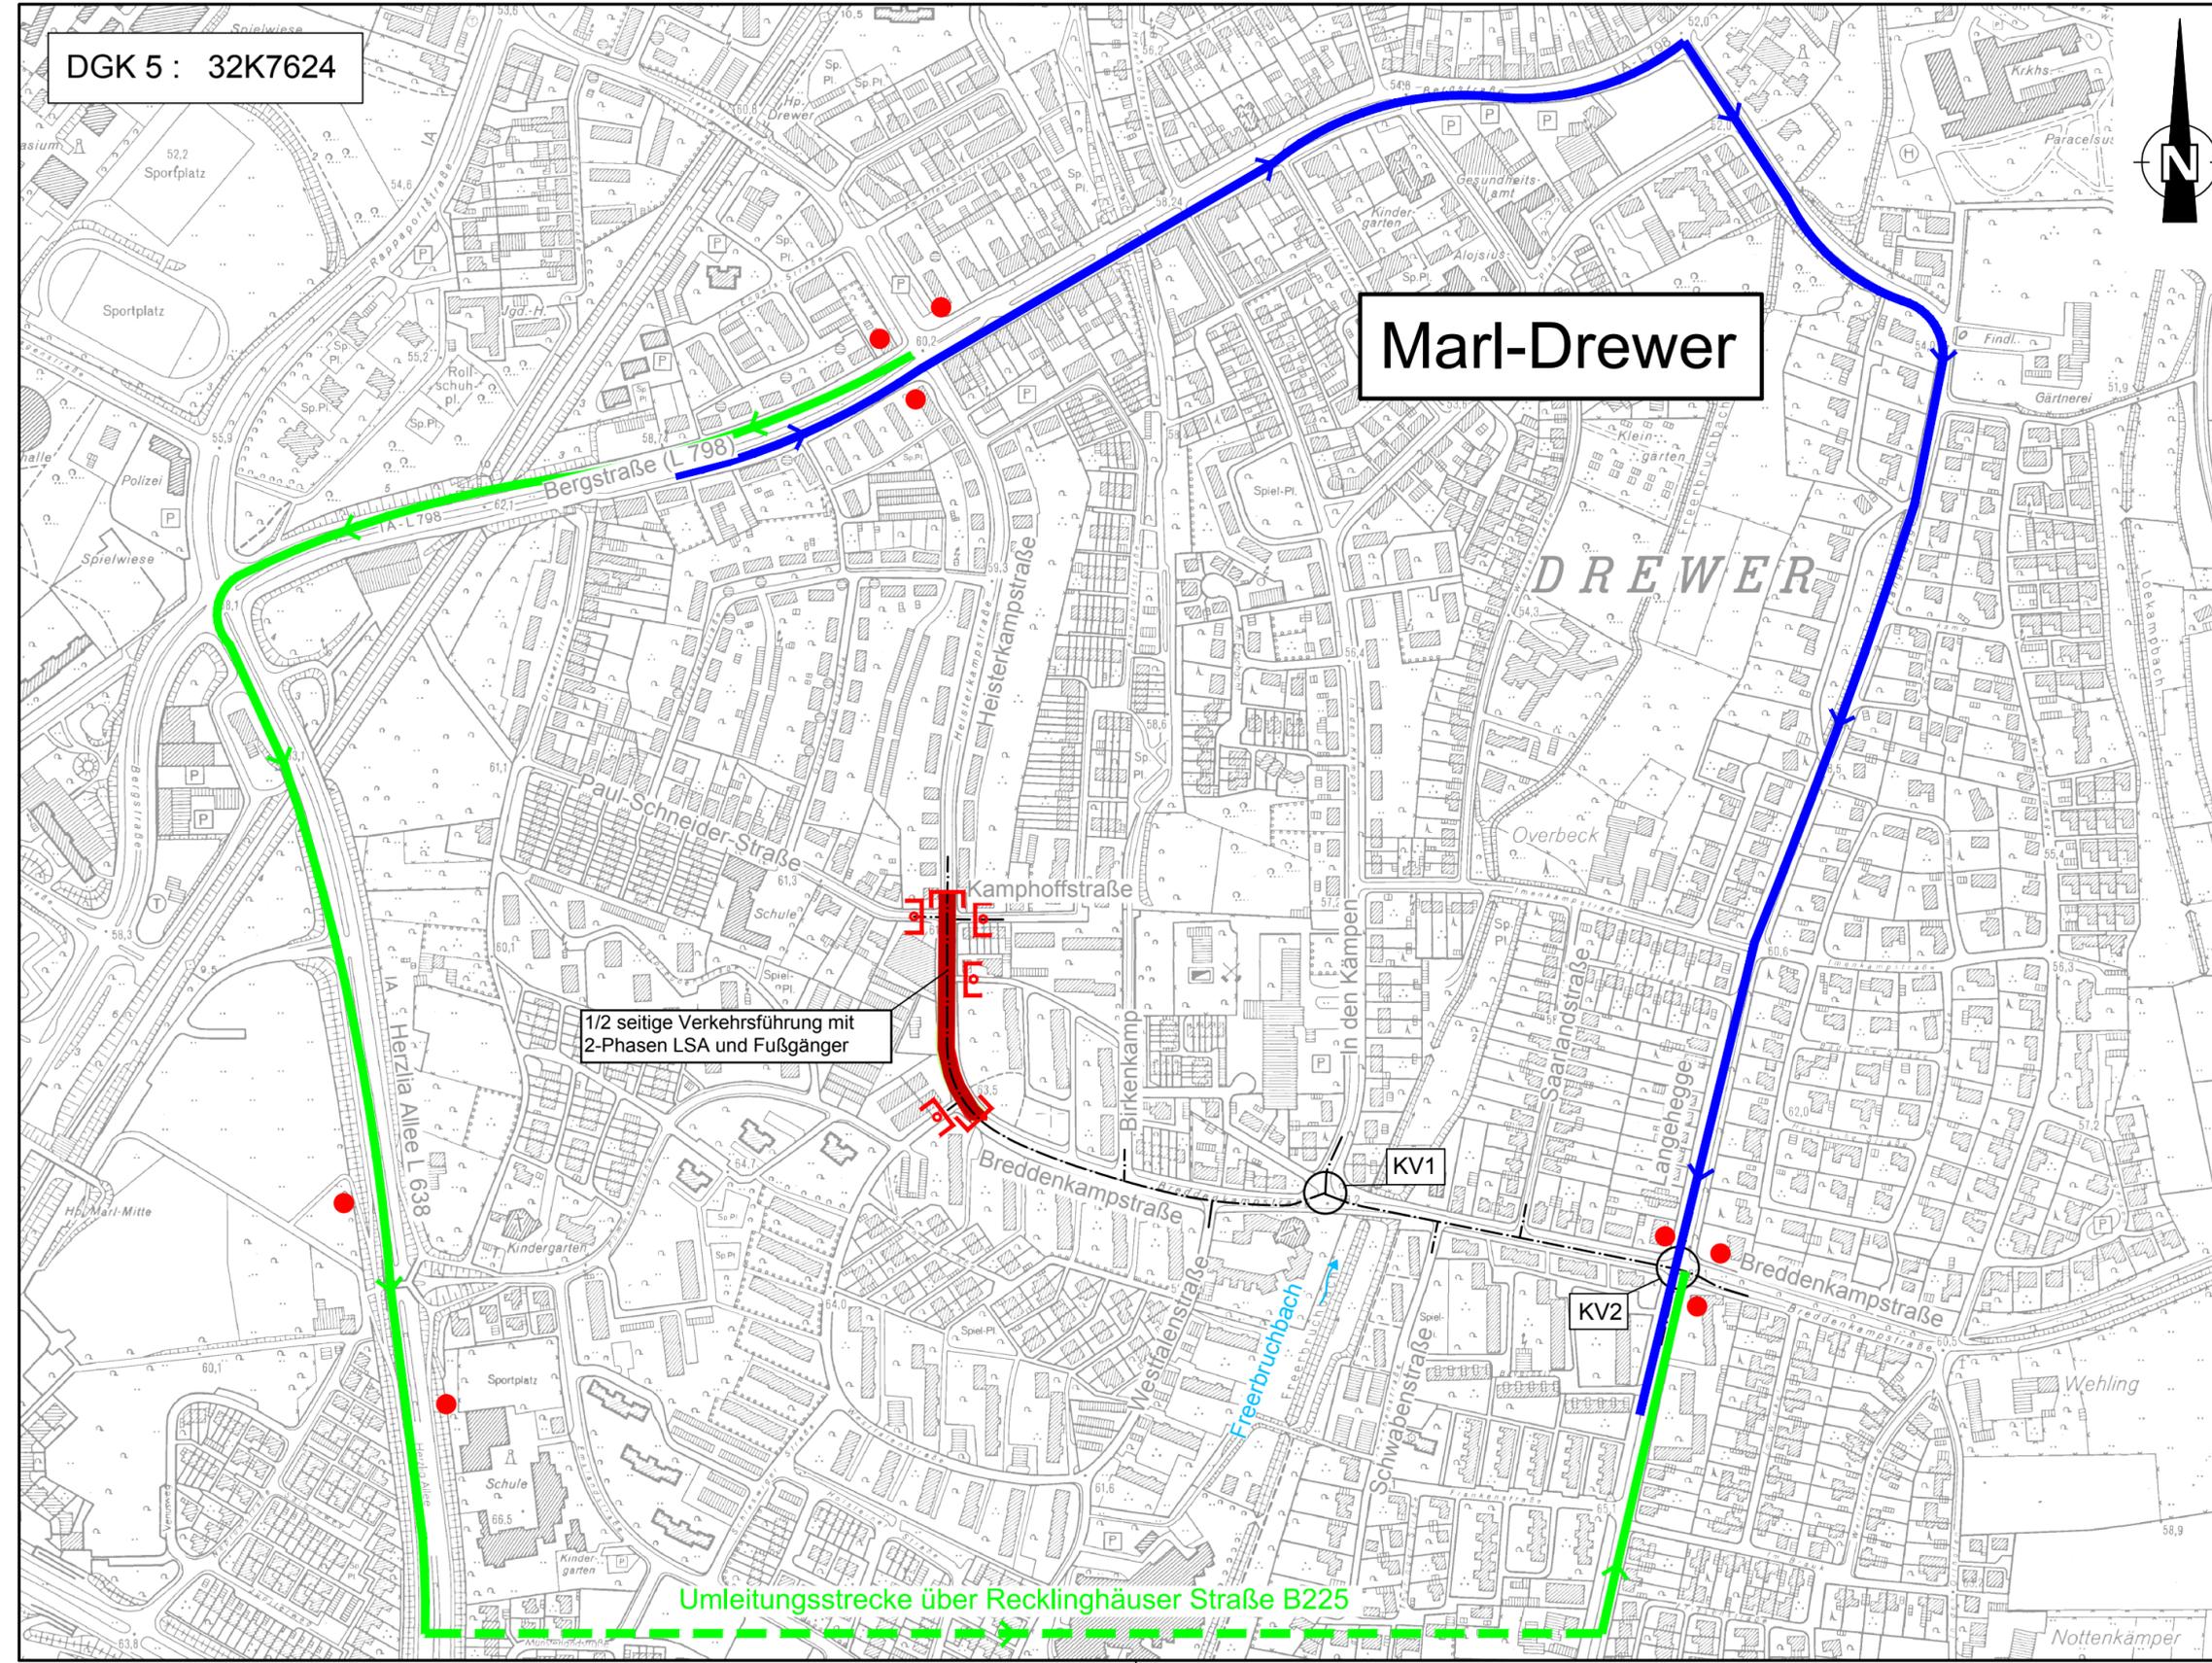

1/2 seitige Verkehrsführung mit 2-Phasen LSA und Fußgänger

Umleitungsstrecke über Recklinghäuser Straße B225