


DGK 5 : 32K7624

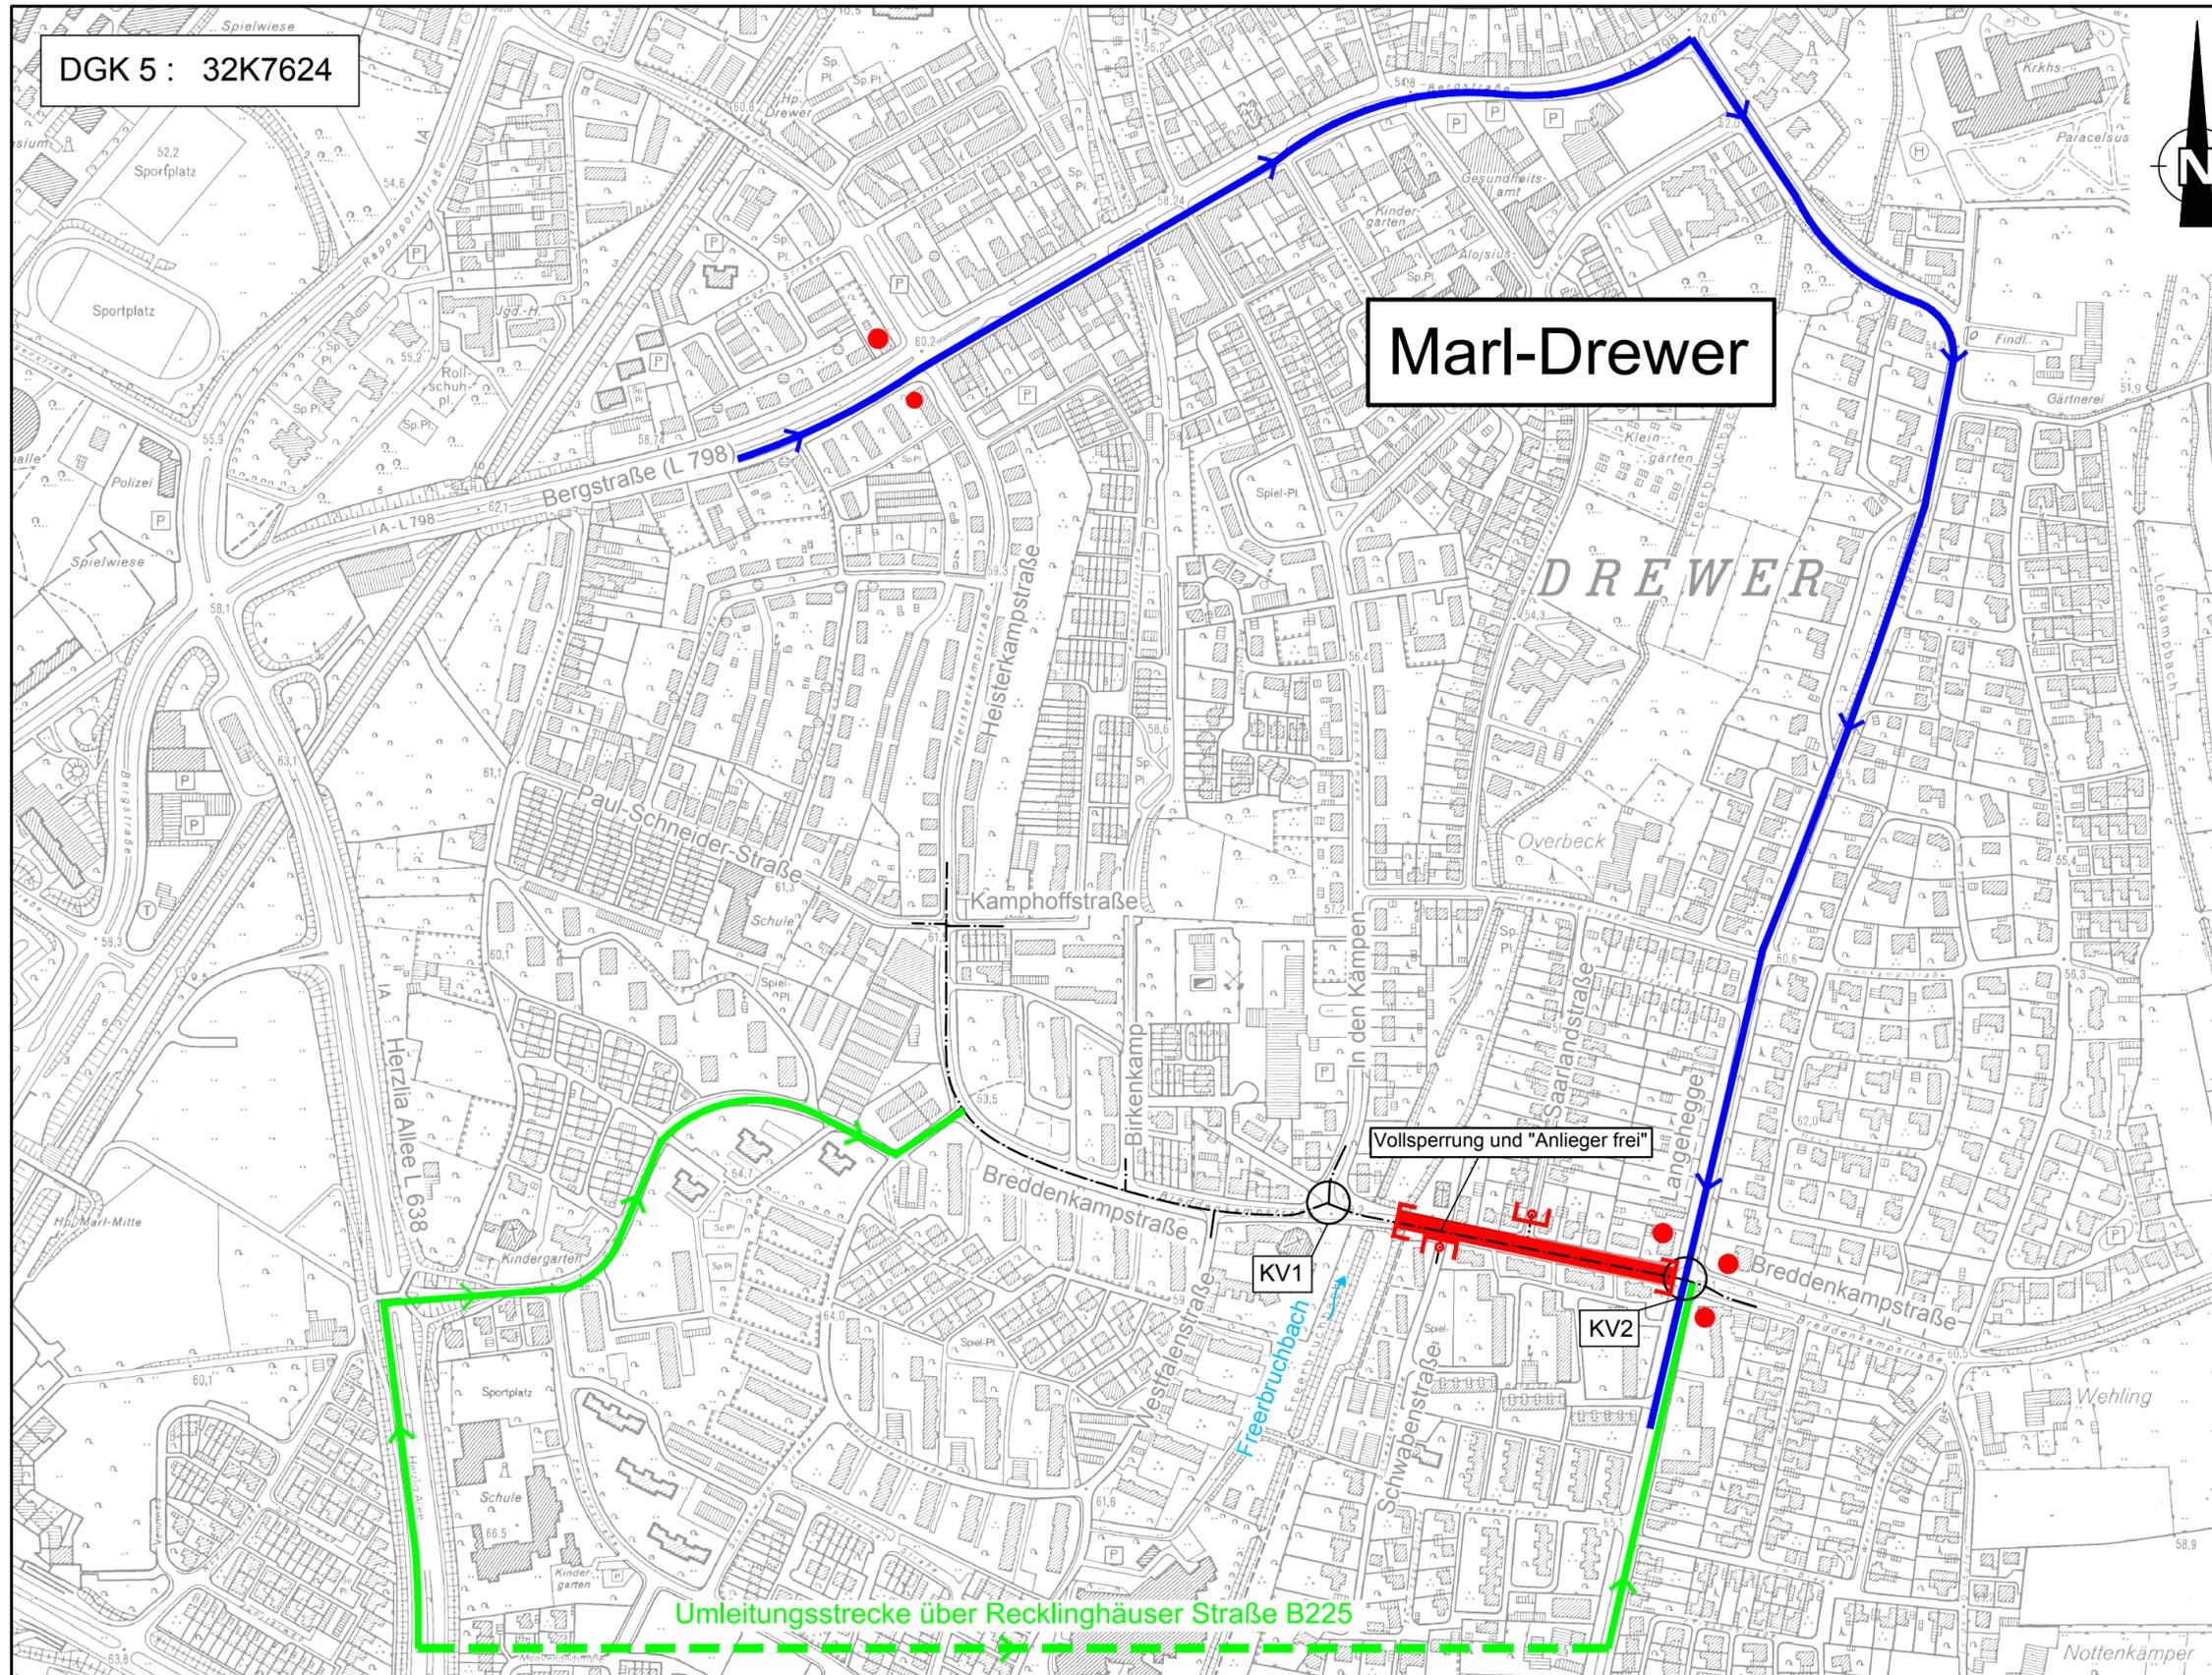

Plangrundlagen:

- Grundplan DGK 5, Stand: 2008

Legende:

- Bauabschnitt
- Umleitungsstrecken
- Absperrung Breddenkampstraße
- Absperrung Anliegerstraße
- Standort Plантаfel

| | | | | | |
|-------|-------------|------------|------------|---------|-------|
| C | | | | | |
| B | | | | | |
| A | | | | | |
| INDEX | BEZEICHNUNG | BEARBEITER | GEZEICHNET | GEPRÜFT | DATUM |

| | |
|---|--|
| Auftraggeber: | Stadt Marl Planungs- und Umweltamt |
| Planverfasser nach Angabe Auftraggeber: | zipfel-partner Bau- und Verkehringenieure Rathenaustraße 25 45772 Marl Tel.: 02365/92471-0 Fax: 02365/92471-29 |
| | Unterschrift: |

**Umbau und Umgestaltung
der Breddenkampstraße in Marl**
- Ausführungsplanung -

| | | | | |
|---|---------------------|----------------|------------|-----------|
| Bezeichnung: Umleitungsplan Bauabschnitt VI | Maßstab: 1:5.000 | Datum: | Name: | |
| | | bearbeitet | 17.10.2014 | Brinkmann |
| | | gezeichnet | 17.10.2014 | Leushacke |
| | | geprüft | 17.10.2014 | Brinkmann |
| Unterlage | Projekt-Nr. | Zeichnungs-Nr. | | |
| 15.1 | P 1 1 3 6 | 5 6 0 7 | | |

Anmerkungen:
Der Unternehmer ist verpflichtet, die Ausführungsunterlagen lt. VOB/B § 3.3 zu prüfen und den Aufsteller auf entdeckte oder vermutete Mängel hinzuweisen. Sämtliche Maße sind vom Ausführenden vor Beginn der Arbeiten verantwortlich zu prüfen. Unstimmigkeiten sind der Bauleitung umgehend mitzuteilen.