

Bürgeradweg Westerholter Straße L 630:

Hier: Fotos zum Anschluss des Weiterbaus auf Hertener Stadtgebiet im Bereich Bullerkotte




Blick nach Norden (Richtung Alt-Marl), Anschluss Radweg Bullerkotte an das Vorfeld des Hofes



Blick nach Süden (Richtung Herten) auf das Vorfeld des Hofes Bullerkotte



Anschlussbereich an der Stadtgrenze Herten/Marl

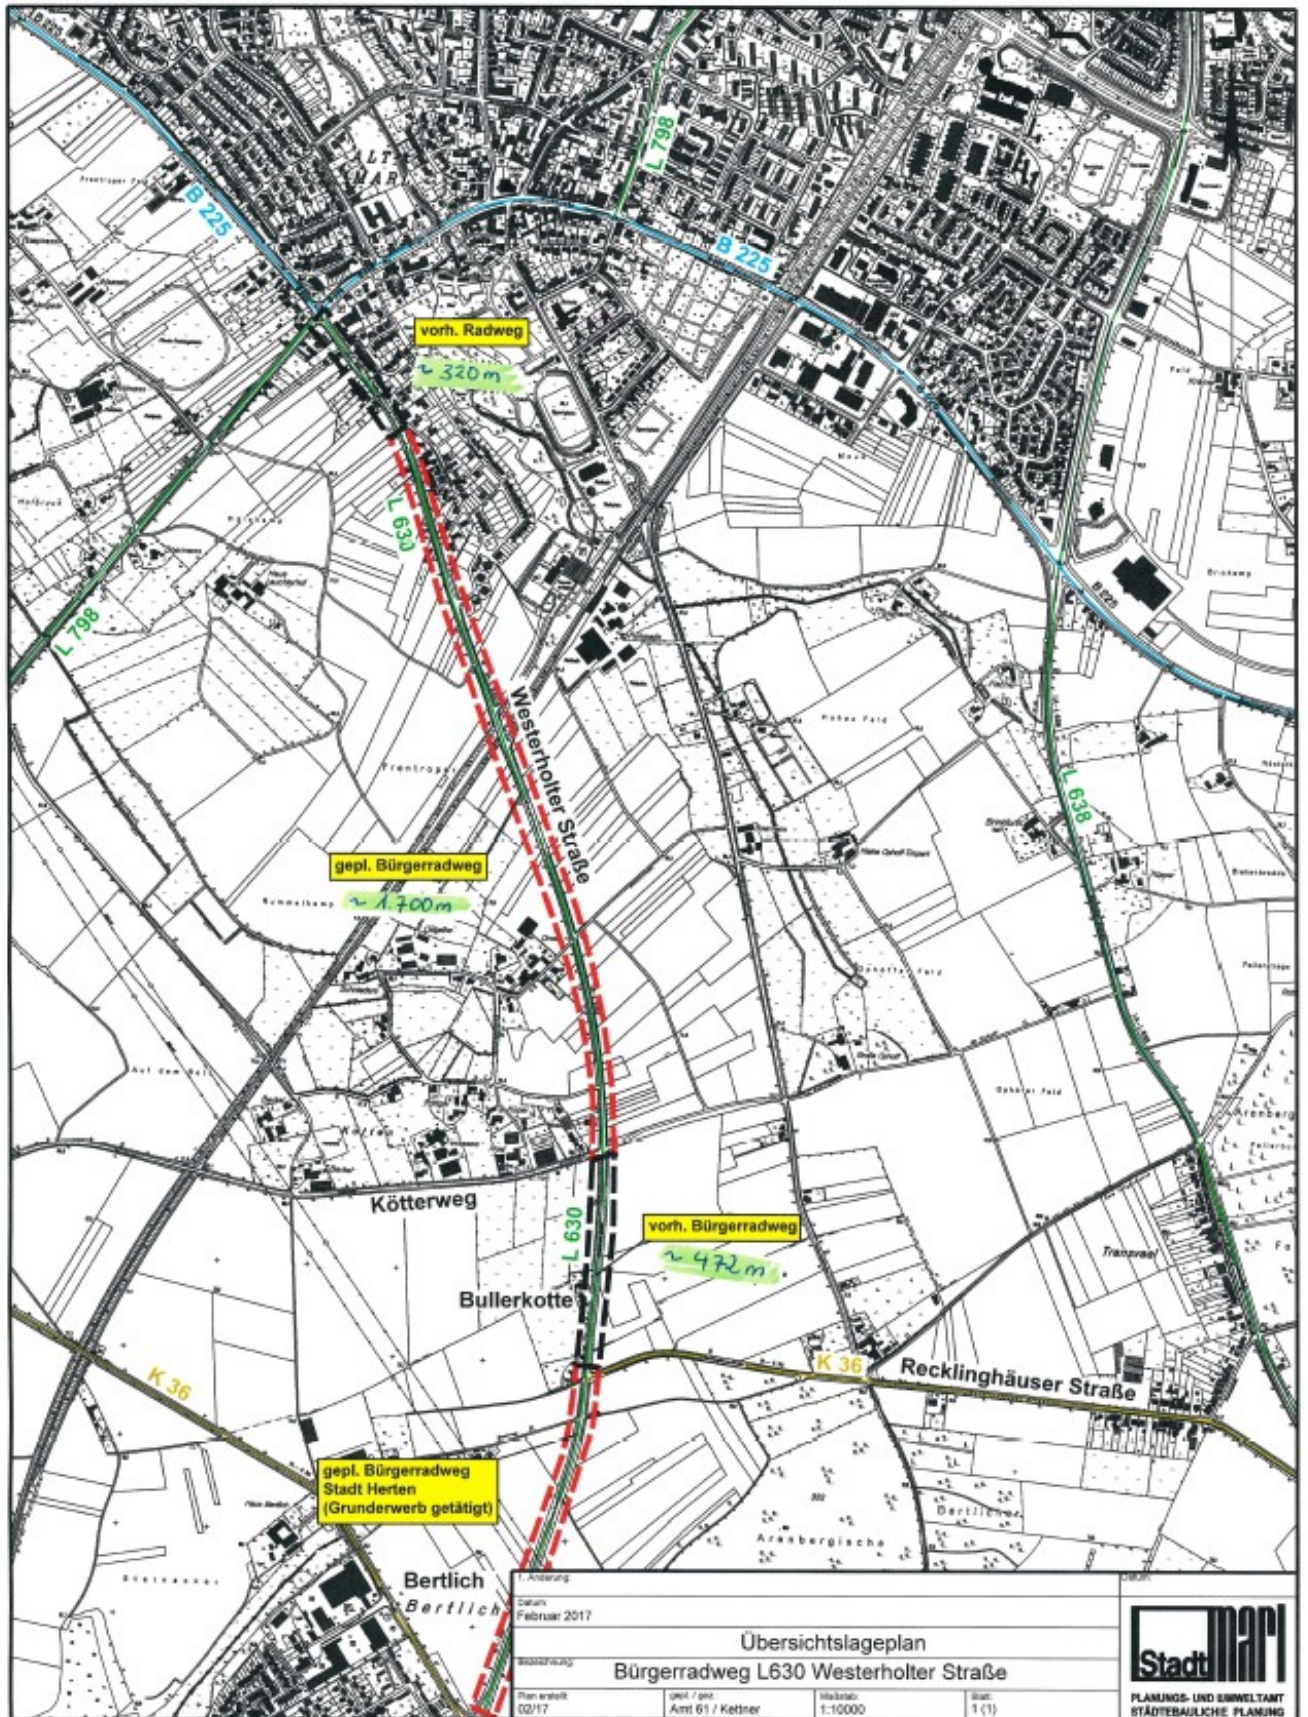

Übersichtslageplan			
Bürgeradweg L630 Westerholter Straße			
Plan erstellt	gepl. / gene.	Maßstab	Blatt
02/17	Amt 61 / Kettner	1:10000	1(1)

Stadt MARI
 PLANUNGS- UND UMWELTAMT
 STÄDTBAULICHE PLANUNG