


Nur für die Ausschreibung

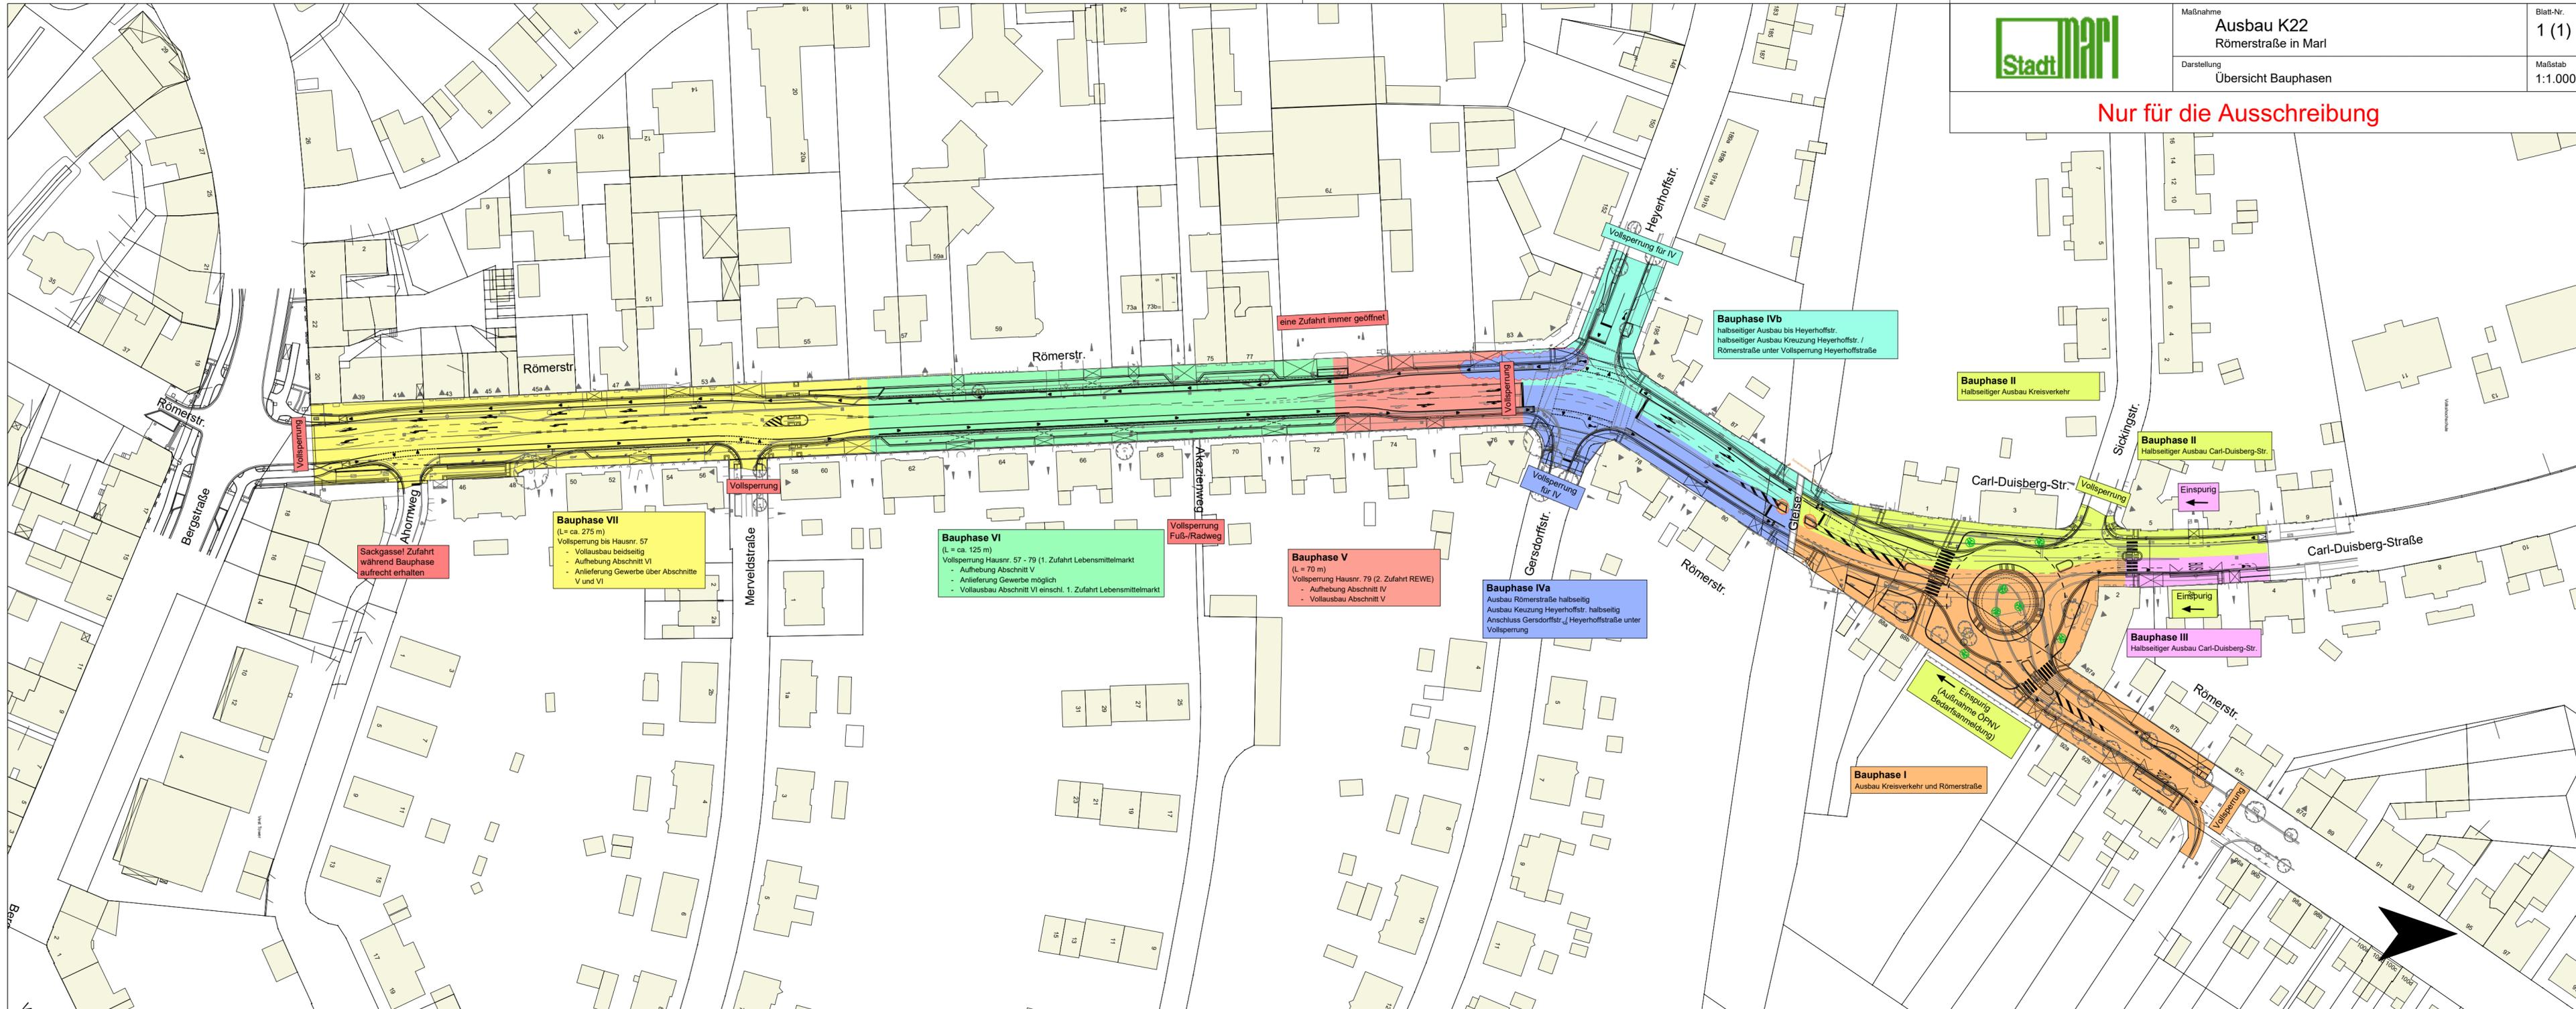

Sackgasse! Zufahrt während Bauphase aufrecht erhalten

Bauphase VII
(L = ca. 275 m)
Vollsperrung bis Hausnr. 57
- Vollausbau beidseitig
- Aufhebung Abschnitt VI
- Anlieferung Gewerbe über Abschnitte V und VI

Bauphase VI
(L = ca. 125 m)
Vollsperrung Hausnr. 57 - 79 (1. Zufahrt Lebensmittelmarkt)
- Aufhebung Abschnitt V
- Anlieferung Gewerbe möglich
- Vollausbau Abschnitt VI einschl. 1. Zufahrt Lebensmittelmarkt

Bauphase V
(L = 70 m)
Vollsperrung Hausnr. 79 (2. Zufahrt REWE)
- Aufhebung Abschnitt IV
- Vollausbau Abschnitt V

Bauphase IVa
Ausbau Römerstraße halbsseitig
Ausbau Kreuzung Heyerhoffstr., halbsseitig
Anschluss Gersdorffstr./Heyerhoffstraße unter Vollsperrung

Bauphase IVb
halbsseitiger Ausbau bis Heyerhoffstr.
halbsseitiger Ausbau Kreuzung Heyerhoffstr. / Römerstraße unter Vollsperrung Heyerhoffstraße

Bauphase II
Halbsseitiger Ausbau Kreisverkehr

Bauphase II
Halbsseitiger Ausbau Carl-Duisberg-Str.

Bauphase III
Halbsseitiger Ausbau Carl-Duisberg-Str.

Bauphase I
Ausbau Kreisverkehr und Römerstraße