

Amtliches

Bekanntmachungsblatt



- Amtsblatt -
der Stadt Marl

K 21054 B

53. Jahrgang

Donnerstag, 06. Juni 2024

Nummer 12

Inhalt	Seite
<p>I. Bekanntmachung über die Einziehung einer Teilfläche der Drewerstraße Anlage: 1 Plan</p>	<p>204 205</p>

Herausgeber: Stadt Marl – Der Bürgermeister,
 45765 Marl. Kontakt: Kommunalbüro,
 Telefon 02365-992763, E-Mail
 bekanntmachungsblatt@marl.de. Das Amtliche
 Bekanntmachungsblatt – Amtsblatt – ist kostenlos
 während der Öffnungszeiten im Stadthaus 1,
 Gebäude 1, Carl-Duisberg-Str. 165 sowie



im i-Punkt im Marler Stern erhältlich und über
 die Homepage der Stadt Marl
www.marl.de/bekanntmachungsblatt abrufbar.
 Es wird außerdem gegen einen Beitrag von
 2,50 € je Zustellung zugesandt.

I. Bekanntmachung über die Einziehung einer Teilfläche der Drewerstraße

Anlage: 1 Plan

Die Stadt Marl als zuständige Straßenbaulastbehörde gibt die Einziehung der aus dem beiliegenden Plan ersichtlichen Teilfläche der Drewerstraße in der Gemarkung Marl gemäß § 7 des Straßen- und Wegegesetzes des Landes Nordrhein-Westfalen (StrWG NW), in der zur Zeit gültigen Fassung, hiermit öffentlich bekannt:

Der Lageplan ist Bestandteil der Teileinziehung.

Die Absicht der Einziehung wurde im Amtlichen Bekanntmachungsblatt der Stadt Marl Nr.3 vom 16.02.2024 öffentlich bekannt gemacht. Die Einziehung wird zum Zeitpunkt der öffentlichen Bekanntmachung wirksam. Einwendungen gegen die Einziehung wurden nicht erhoben.

Der Plan, aus dem die Einziehung ersichtlich ist, kann während der Dienststunden

montags, dienstags	08.00 – 16.00 Uhr
mittwochs	08.00 – 12.30 Uhr
donnerstags	08.00 – 18.00 Uhr
freitags	08.00 – 12.30 Uhr

unter vorheriger telefonischer Vereinbarung beim Amt für Klimaschutz und Nachhaltigkeit der Stadt Marl, Carl-Duisberg-Str. 165, 45772 Marl, Stadthaus 1, Gebäude 2, Raum 2.0.18, Tel.-Nr. (02365) 99-6018 oder 99-6002, eingesehen werden.

Rechtsbehelfsbelehrung


Gegen die Einziehung kann innerhalb eines Monats nach Bekanntgabe Klage beim Verwaltungsgericht Gelsenkirchen, Bahnhofsvorplatz 3, 45879 Gelsenkirchen, erhoben werden.

Weitere Informationen erhalten Sie auf der Internetseite www.justiz.de.

Marl, den 04.06.2024

gez.

Werner Arndt
Bürgermeister

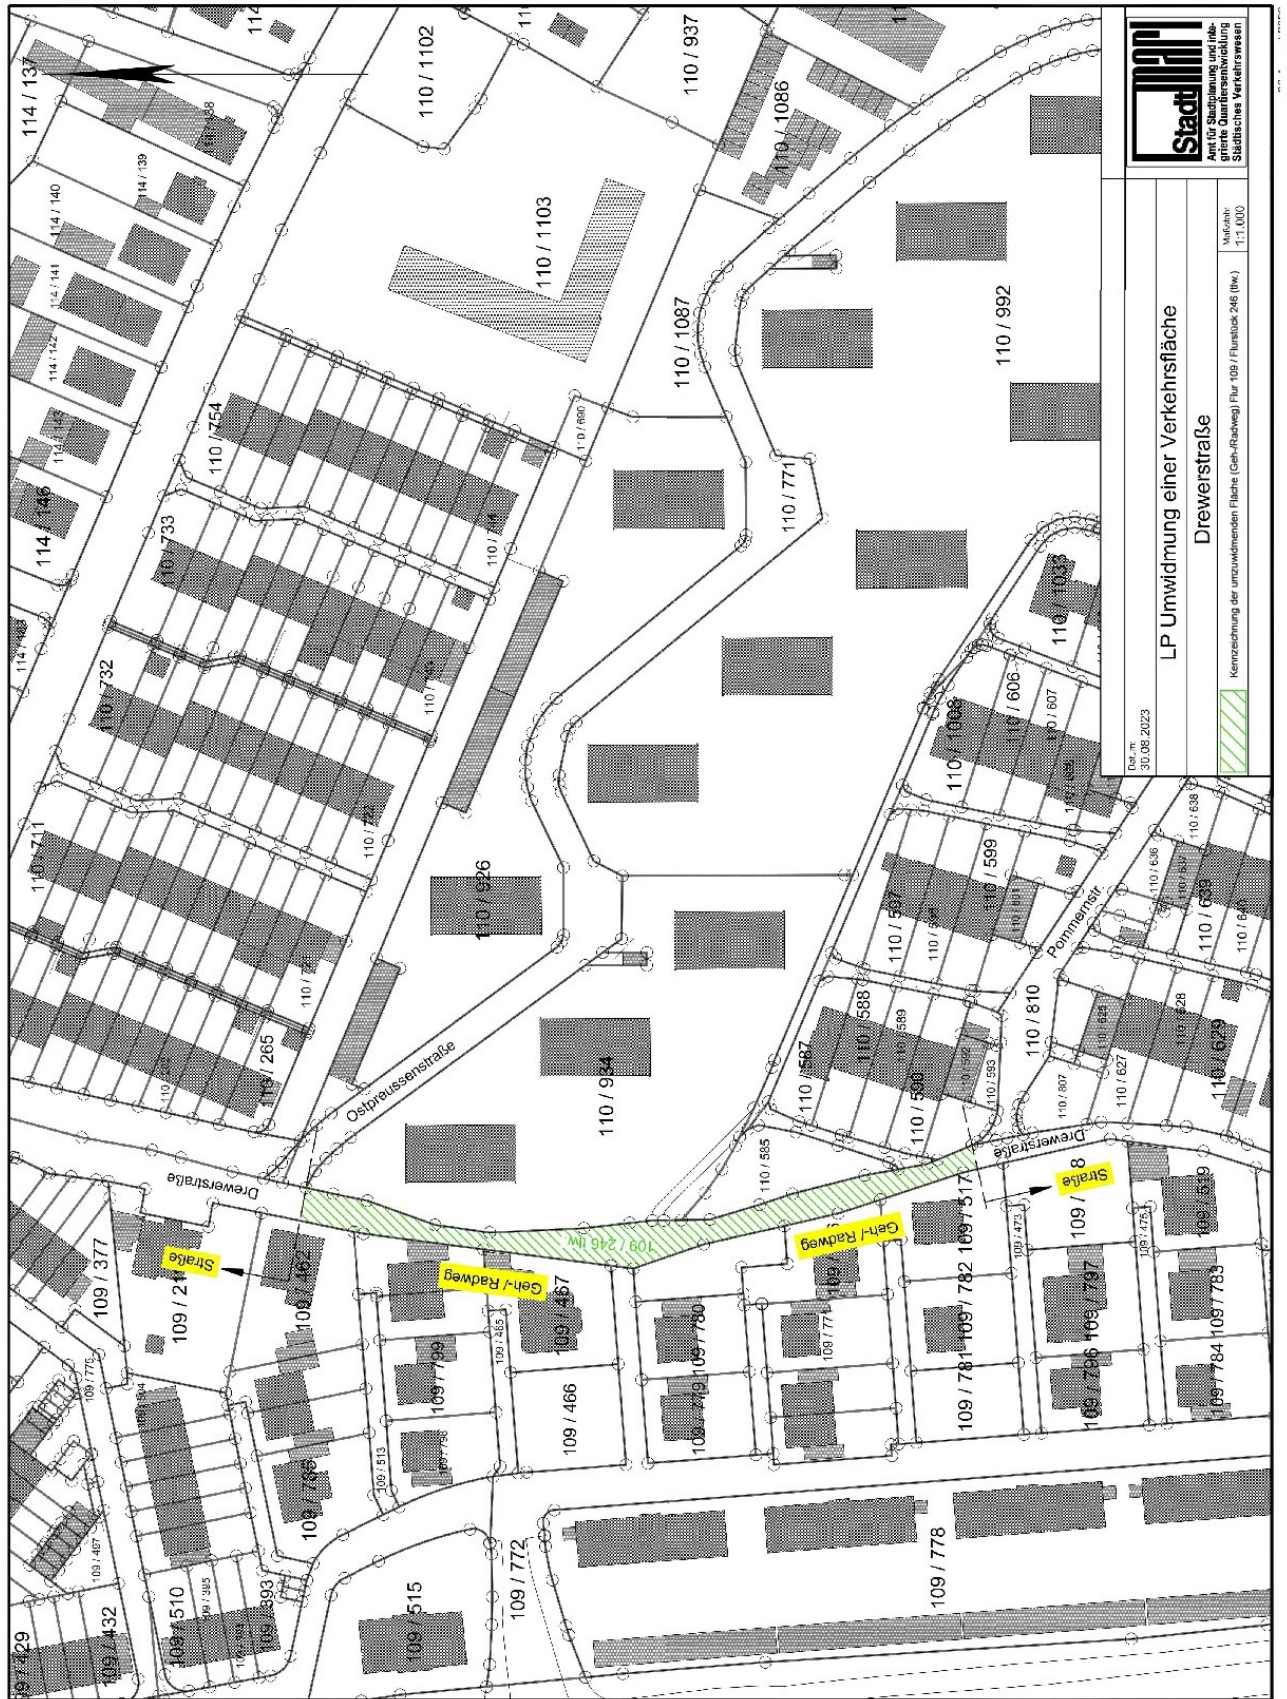

LP Umwidmung einer Verkehrsfläche
Drewerstraße

Kenzeichnung der umzuwidmenden Fläche (Geh-/Radweg) (Far: 109 / Füllstok: 246 (hw))

Maßstab: 1:1.000

Stand: 30.08.2023