


DGK 5 : 32K7624

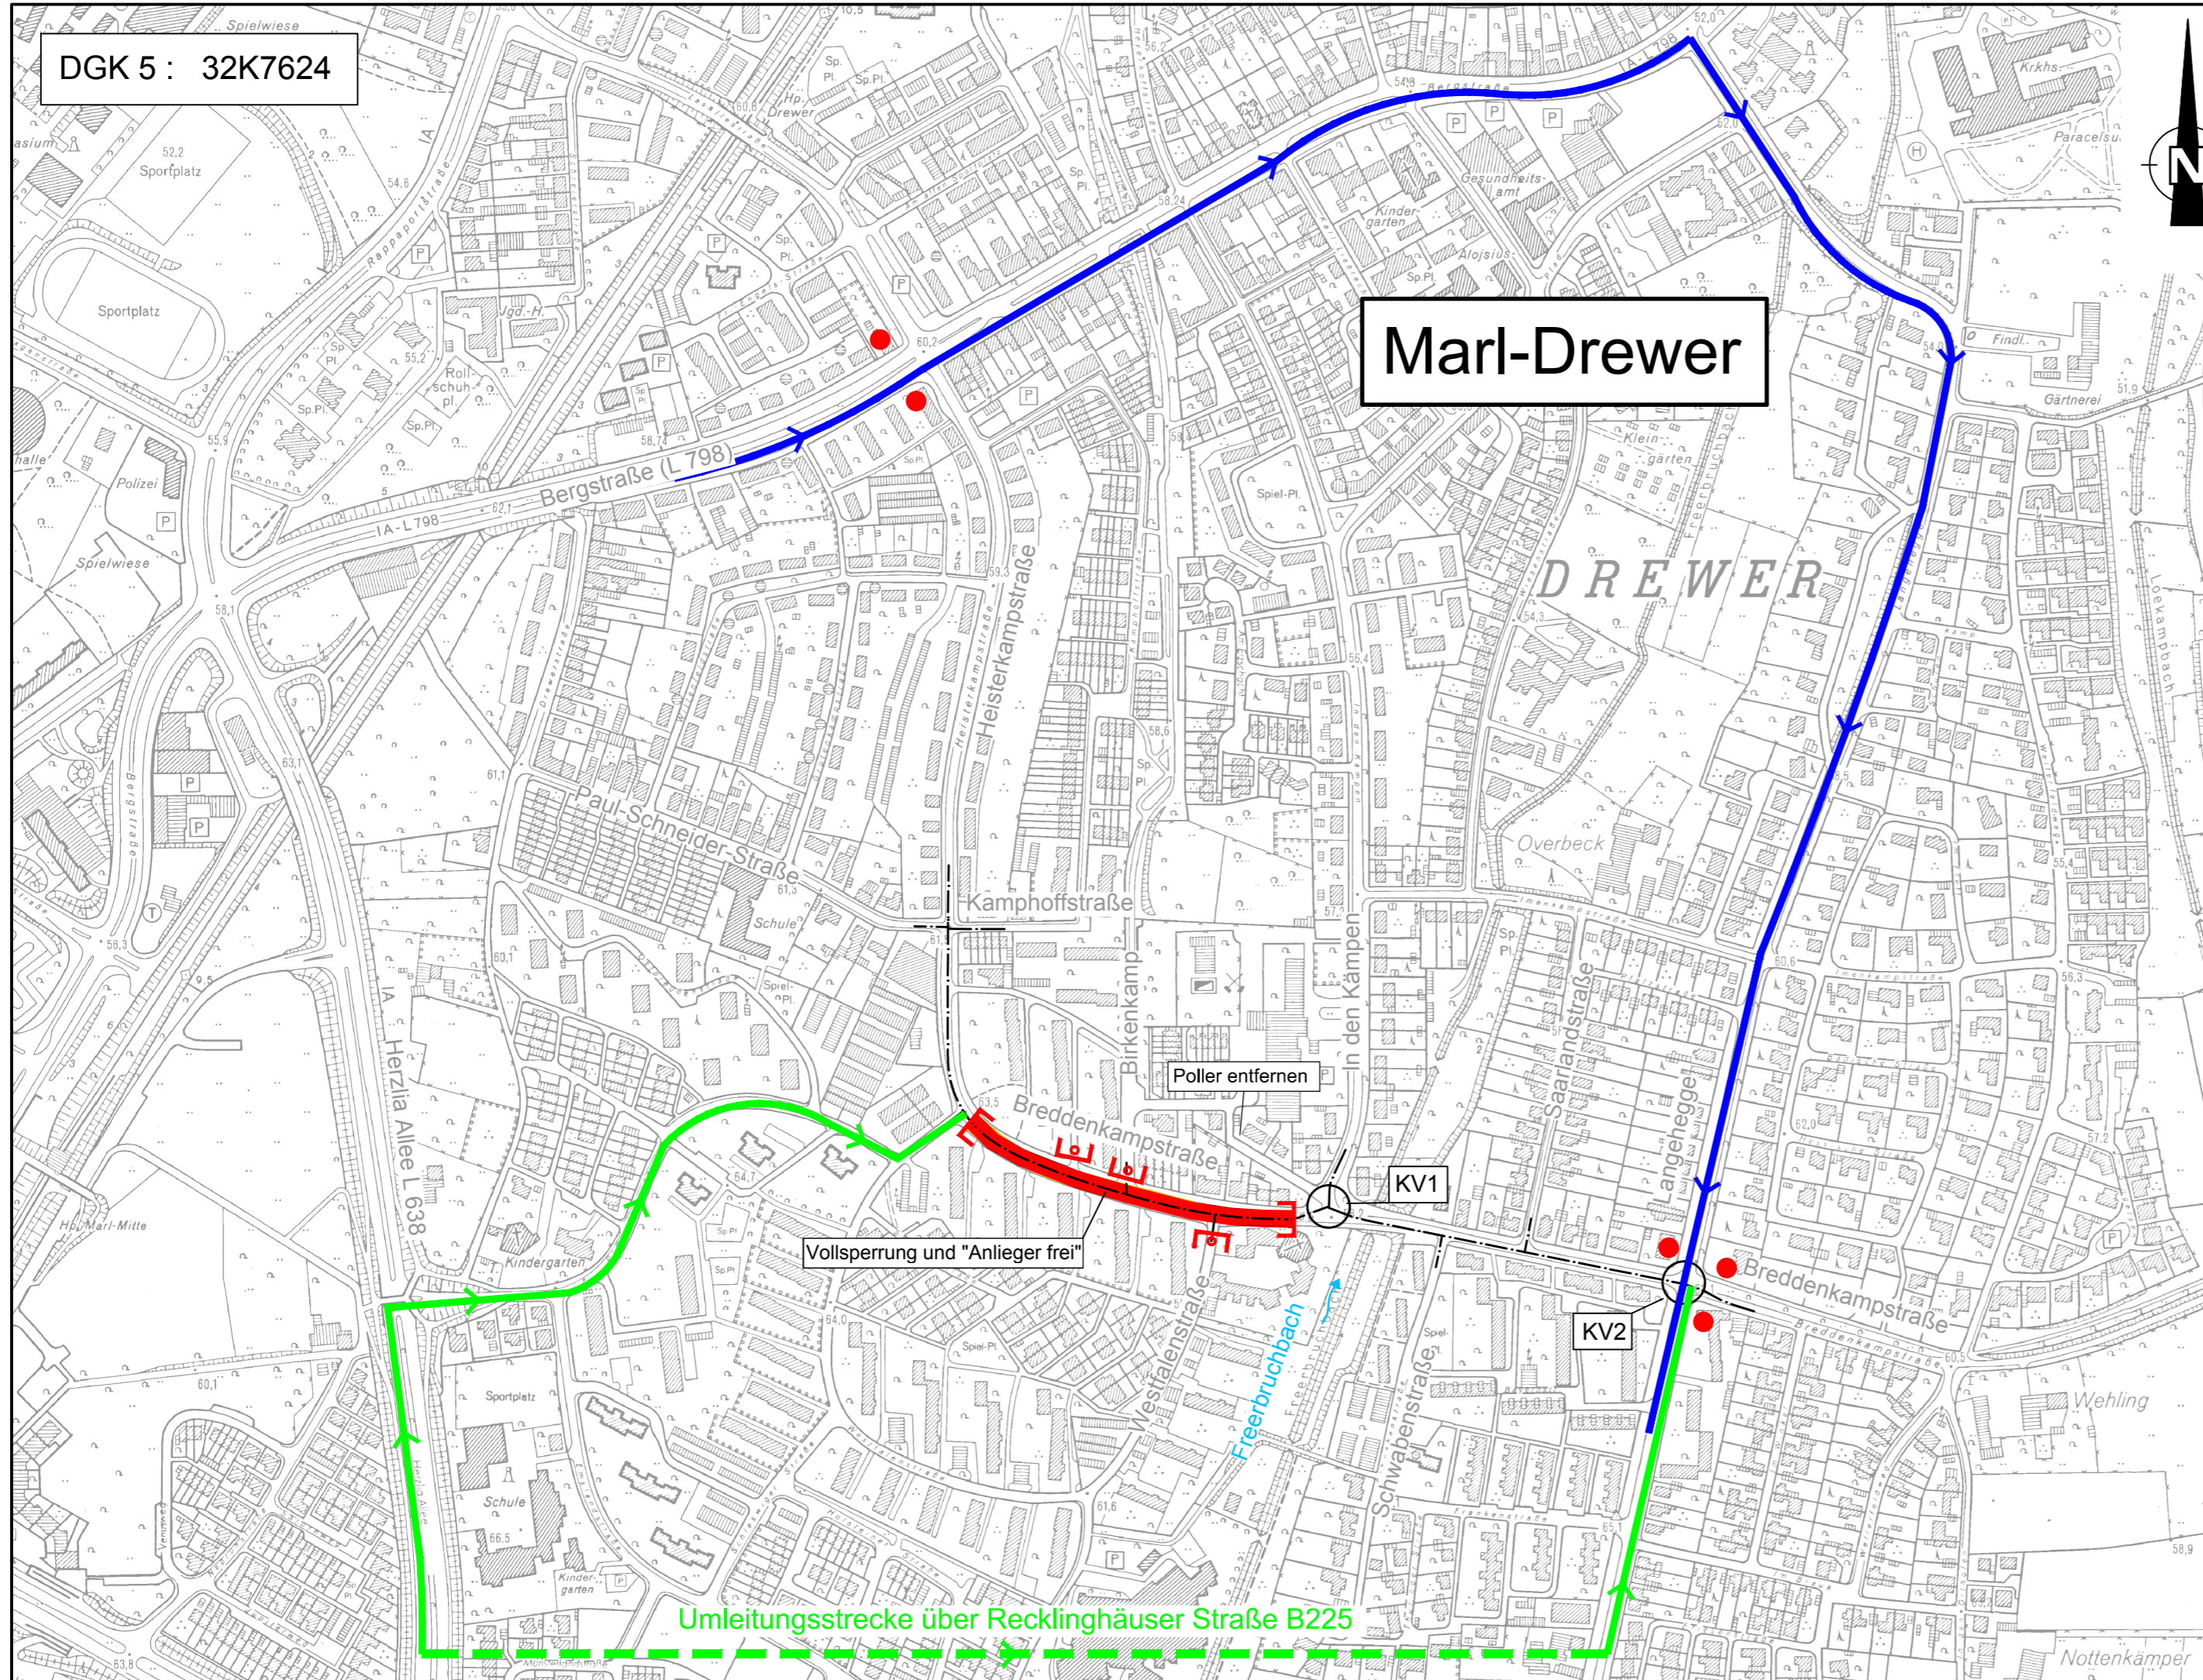

Marl-Drewer

Plangrundlagen:

- Grundplan DGK 5, Stand: 2008

Legende:

- Bauabschnitt
- Umleitungsstrecken
- ⌋ Absperrung Breddenkampstraße
- ⌋ Absperrung Anliegerstraße
- Standort Plantafel

C					
B					
A					
INDEX	BEZEICHNUNG	BEARBEITER	GEZEICHNET	GEPRÜFT	DATUM

Auftraggeber:		Stadt Marl Planungs- und Umweltamt
Planverfasser nach Angabe Auftraggeber:	zipfel-partner Bau- und Verkehringenieure	Rathenaustraße 25 45772 Marl Tel.: 02365/92471-0 Fax: 02365/92471-29 Unterschrift:

**Umbau und Umgestaltung
der Breddenkampstraße in Marl**
- Ausführungsplanung -

Bezeichnung: Umleitungsplan Bauabschnitt II	Maßstab: 1:5.000	Datum:	Name:		
		bearbeitet	17.10.2014	Brinkmann	
		gezeichnet	17.10.2014	Leushacke	
		geprüft	17.10.2014	Brinkmann	
Unterlage		Projekt-Nr.		Zeichnungs-Nr.	
15.1		P 1 1 3 6		5 6 0 5	

Anmerkungen:
Der Unternehmer ist verpflichtet, die Ausführungsunterlagen lt. VOB/B § 3.3 zu prüfen und den Aufsteller auf entdeckte oder vermutete Mängel hinzuweisen. Sämtliche Maße sind vom Ausführenden vor Beginn der Arbeiten verantwortlich zu prüfen. Unstimmigkeiten sind der Bauleitung umgehend mitzuteilen.